
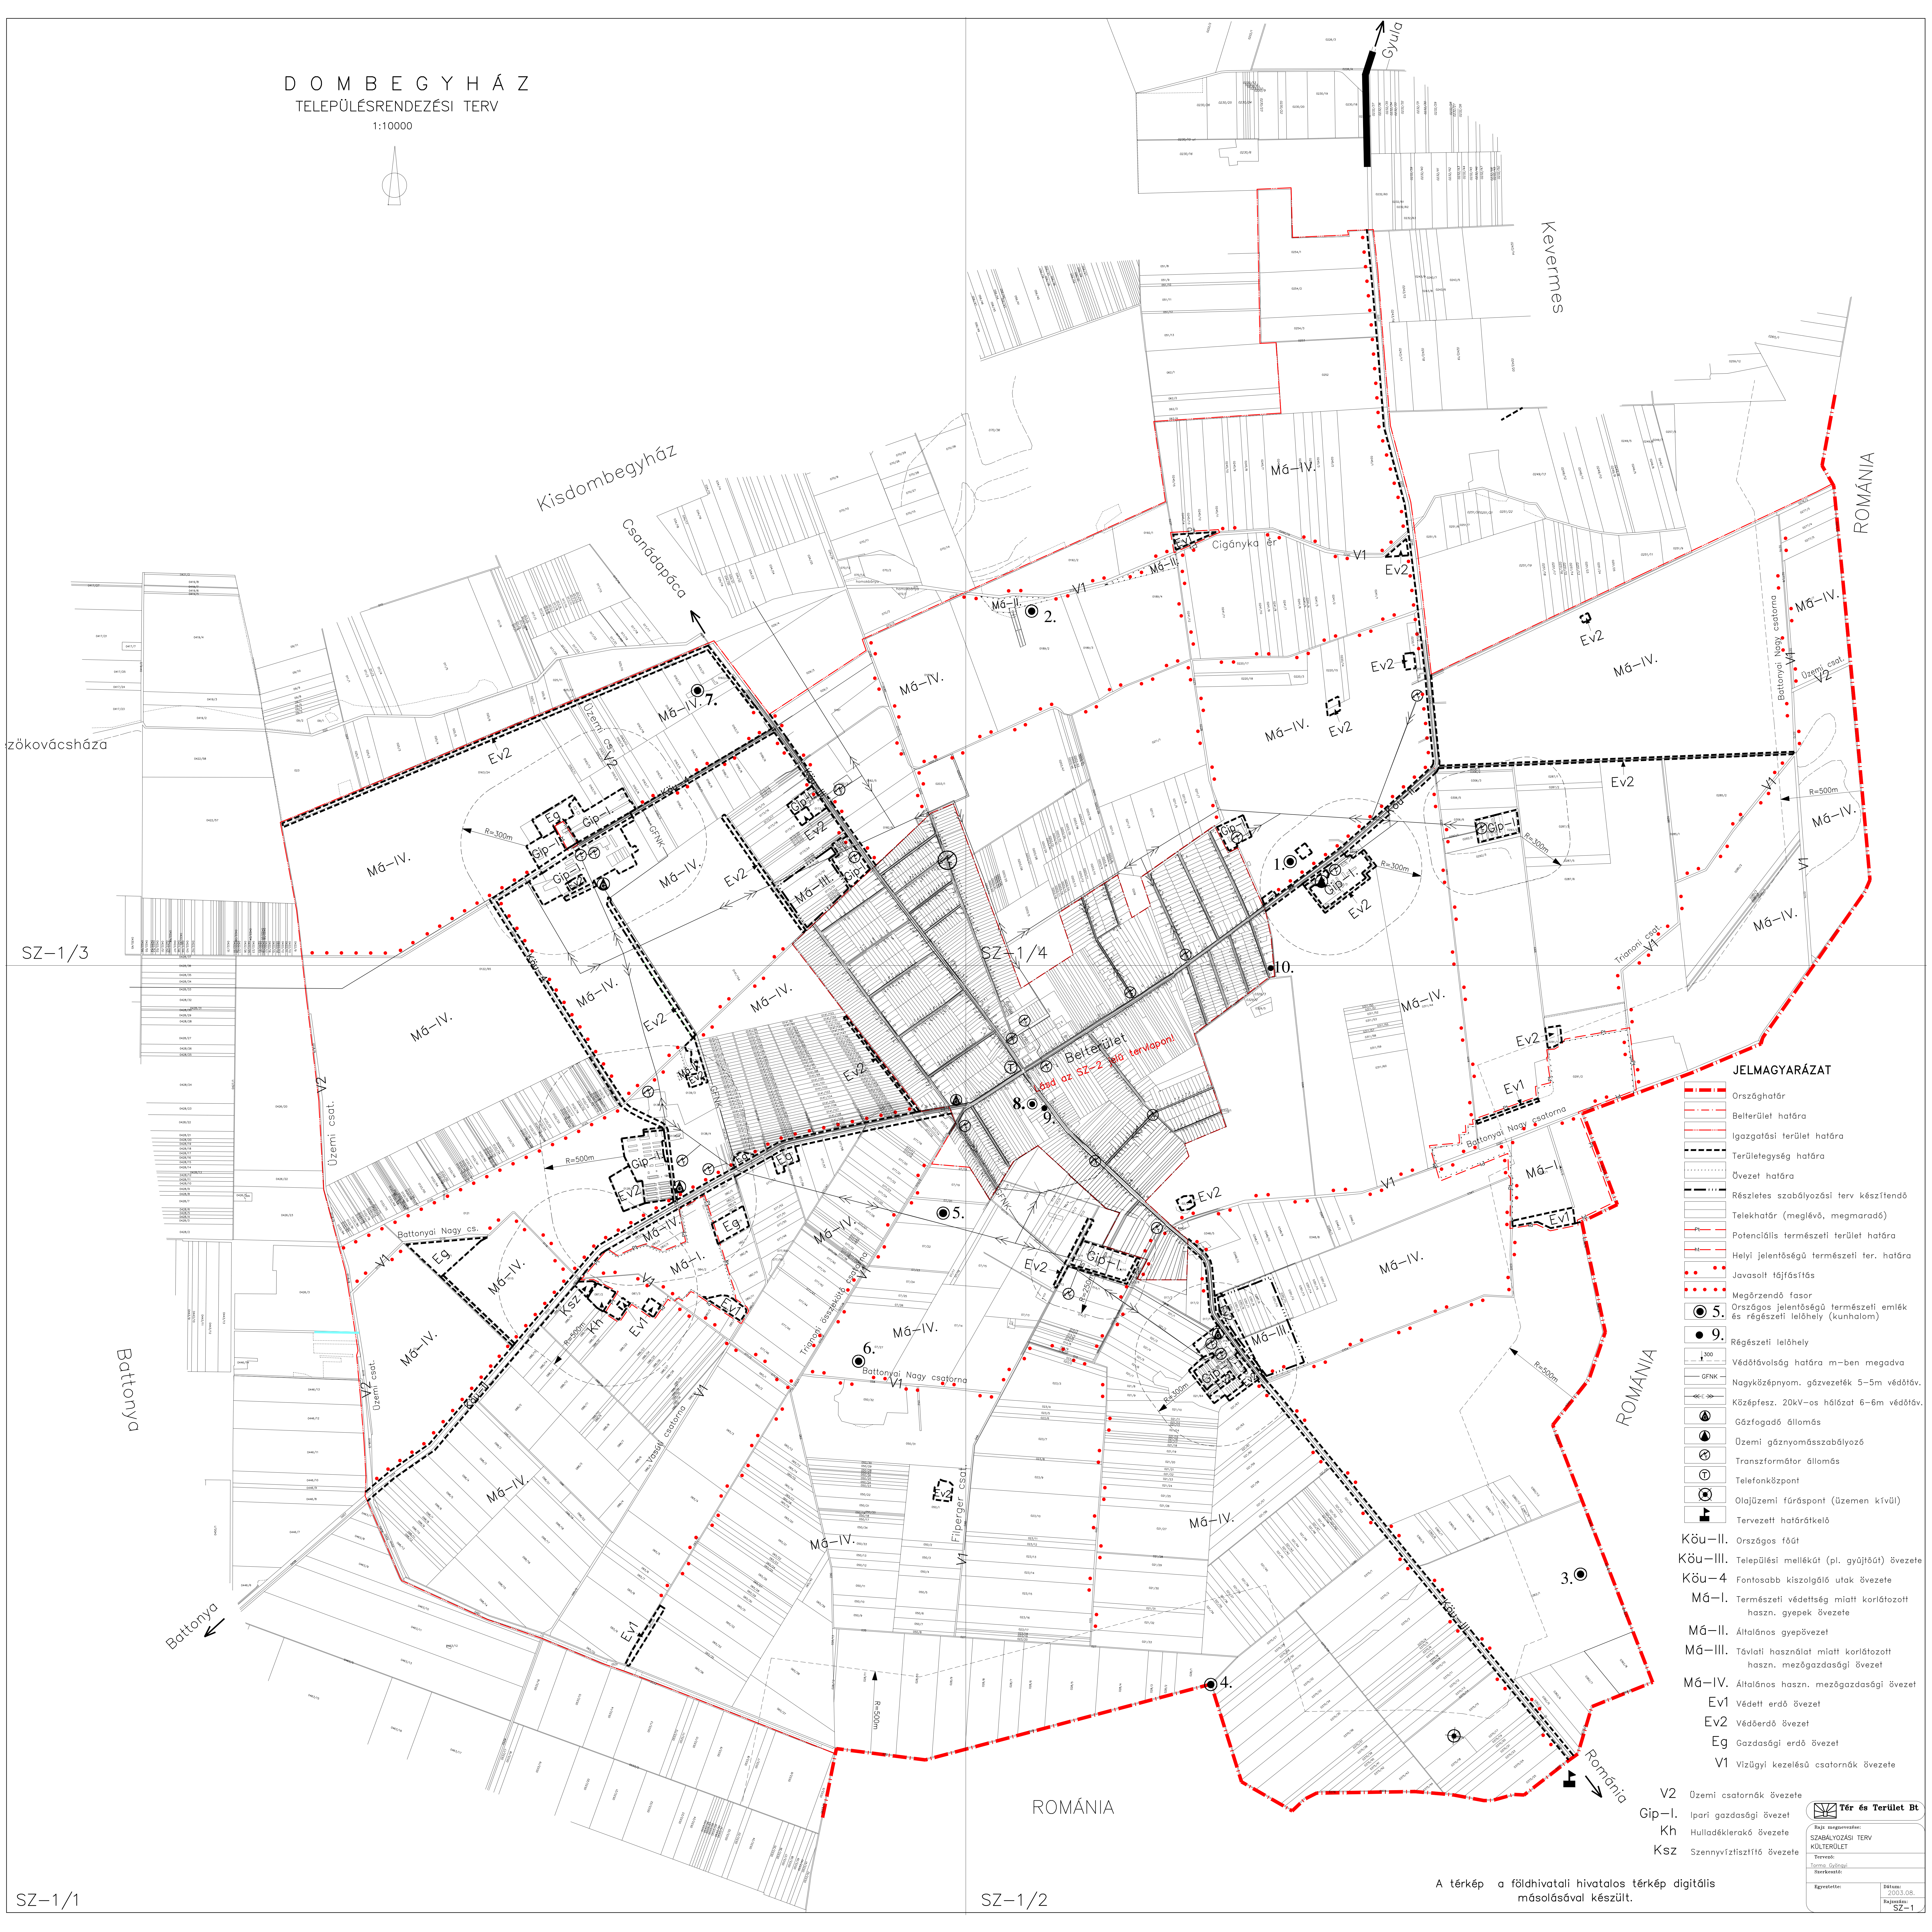


DOMBEGYHÁZ  
TELEPÜLÉSRENDEZÉSI TERV  
1:10000

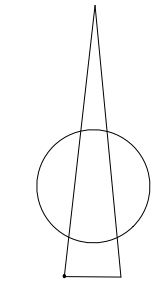

- JELMAGYARÁZAT**
- Országhatár
  - Belterület határa
  - Igazgatási terület határa
  - Területegység határa
  - Övezet határa
  - Részletes szabályozási terv készítenő
  - Telekhatár (meglévő, megmaradó)
  - Potenciális természeti terület határa
  - Helyi jelentőségű természeti ter. határa
  - Javasolt tölfásítás
  - Megőrzendő fasor
  - Országos jelentőségű természeti emlék és régészeti lelőhely (kunhalom)
  - Régészeti lelőhely
  - Védőtávolság határa m-ben megadva
  - Nagyközépnym. gázvezeték 5-5m védőtáv. Középfesz. 20kV-os hálózat 6-6m védőtáv.
  - Gázfogadó állomás
  - Üzemi gáznyomószabályozó
  - Transzformátor állomás
  - Telefonszempont
  - Olajüzemi fűrészpont (üzemen kívüli)
  - Tervezett határátkelő
  - Köu-II. Országos főút
  - Köu-III. Települési mellékút (pl. gyűjtőút) övezete
  - Köu-4 Fontosabb kiszolgáló utak övezete
  - Má-I. Természeti védettség miatt korlátozott haszn. gyepek övezete
  - Má-II. Általános gyeppévezet
  - Má-III. Távlati használat miatt korlátozott haszn. mezőgazdasági övezet
  - Má-IV. Általános haszn. mezőgazdasági övezet
  - Ev1 Védett erdő övezet
  - Ev2 Védőerdő övezet
  - Eg Gazdasági erdő övezet
  - V1 Vízügyi kezelési csatornák övezete
  - V2 Üzemi csatornák övezete
  - Gip-I. Ipari gazdasági övezet
  - Kh Hulladéklerakó övezete
  - Ksz Szennyvíztisztító övezete

**Tér és Terület Bt**

Rajz megnevezés:  
SZABÁLYOZÁSI TERV  
KÖLTERÜLET

Tervező:  
Tóth Gábor

Rajzvezető:  
Borbély Zoltán

Érvénytelenítés:  
2003.08.

Rajzszám:  
SZ-1

A térkép a földhivatali hivatalos térkép digitális másolatával készült.

SZ-1/3

SZ-1/2

SZ-1/1