
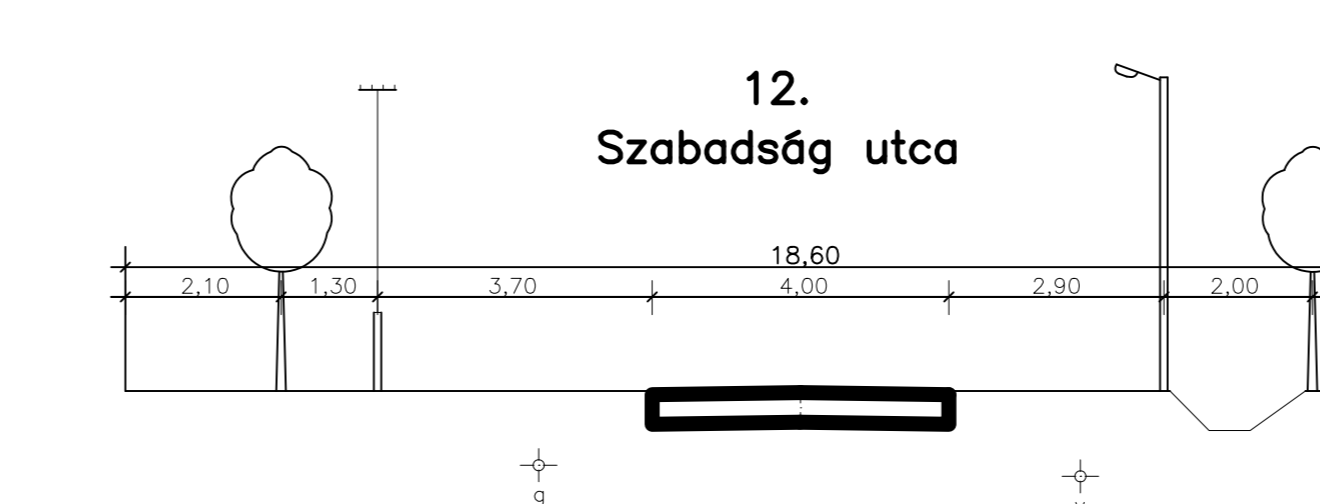
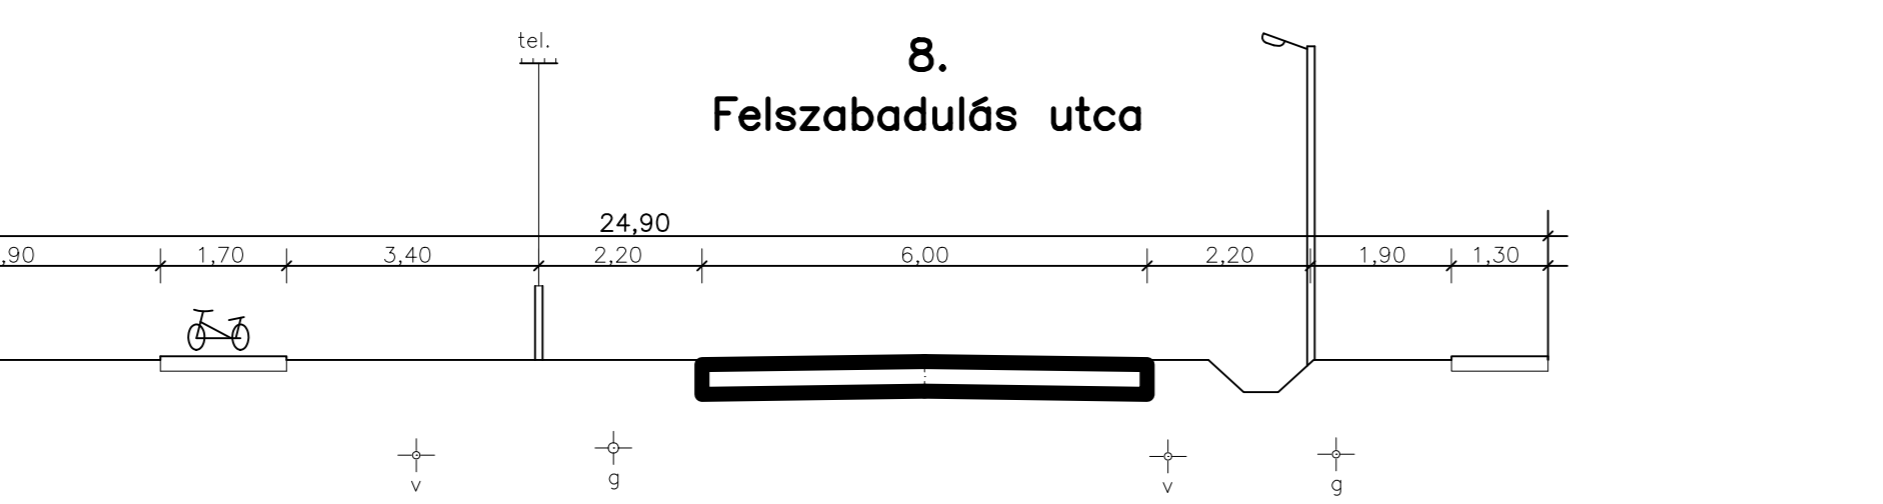
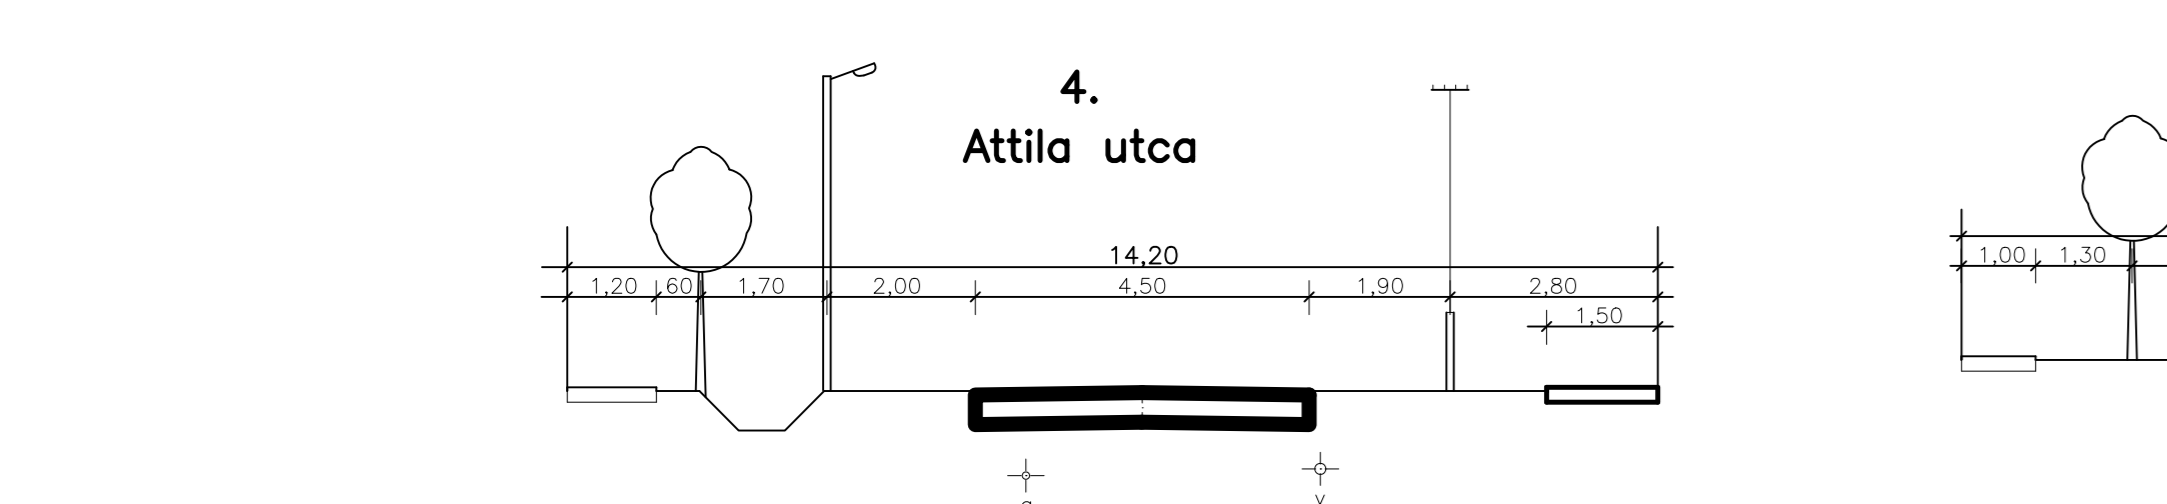
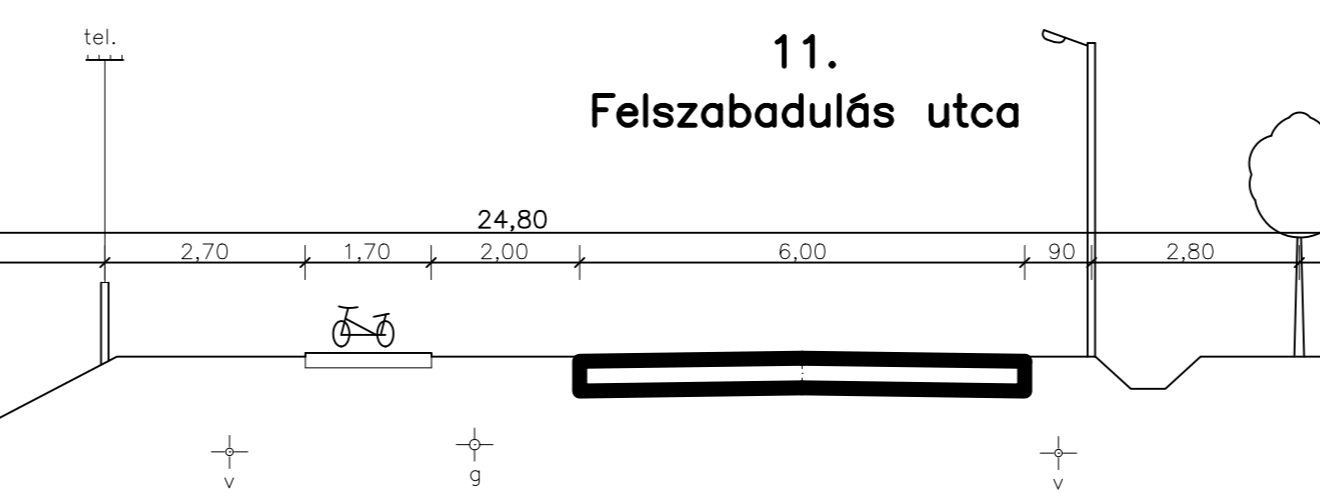
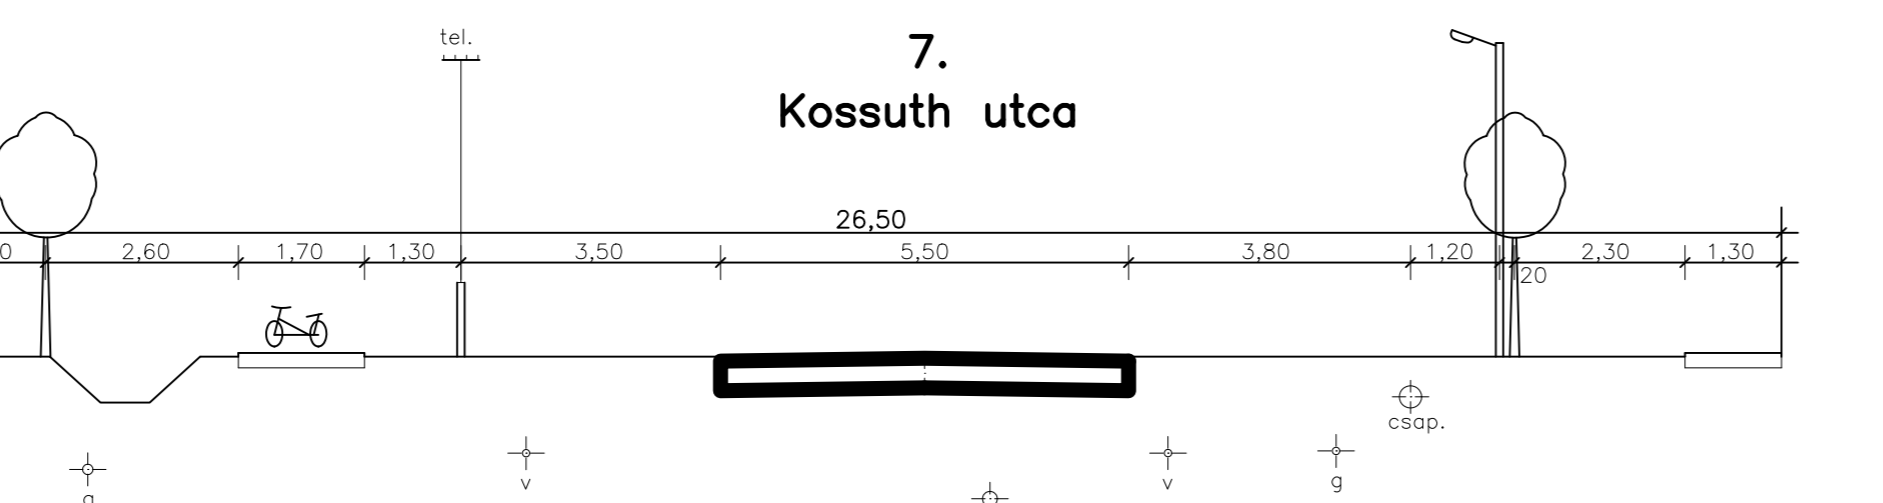
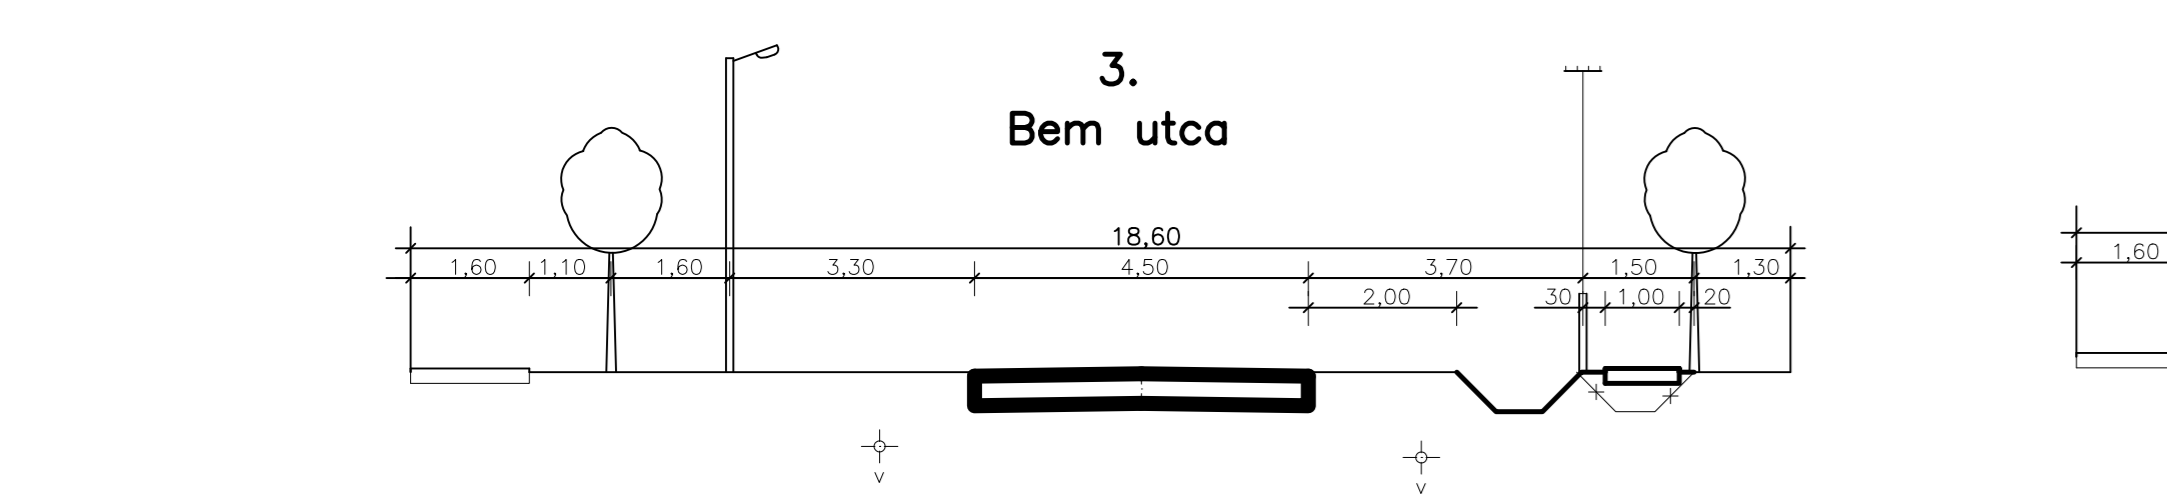
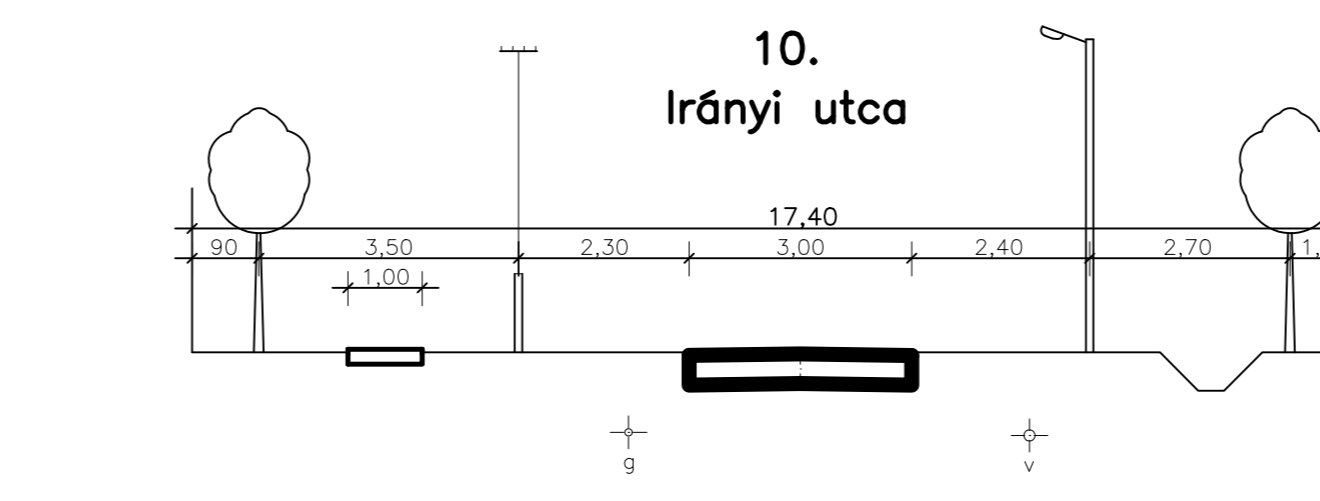
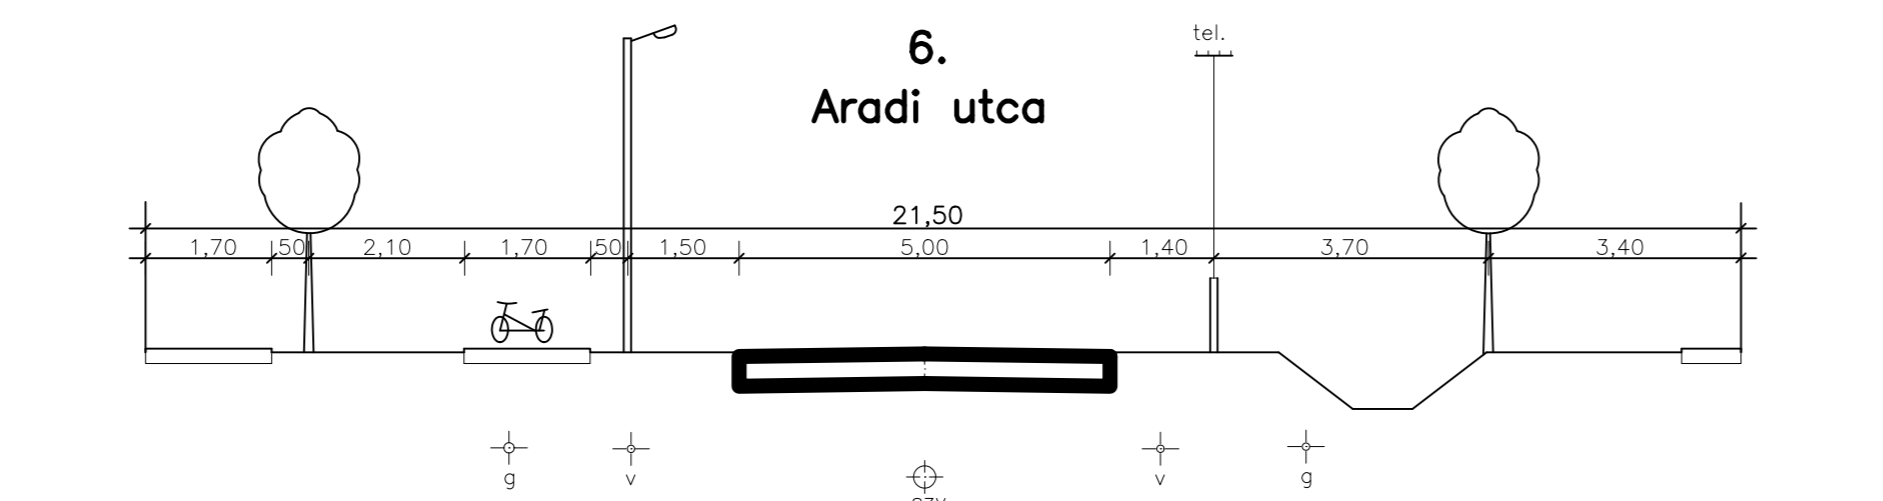
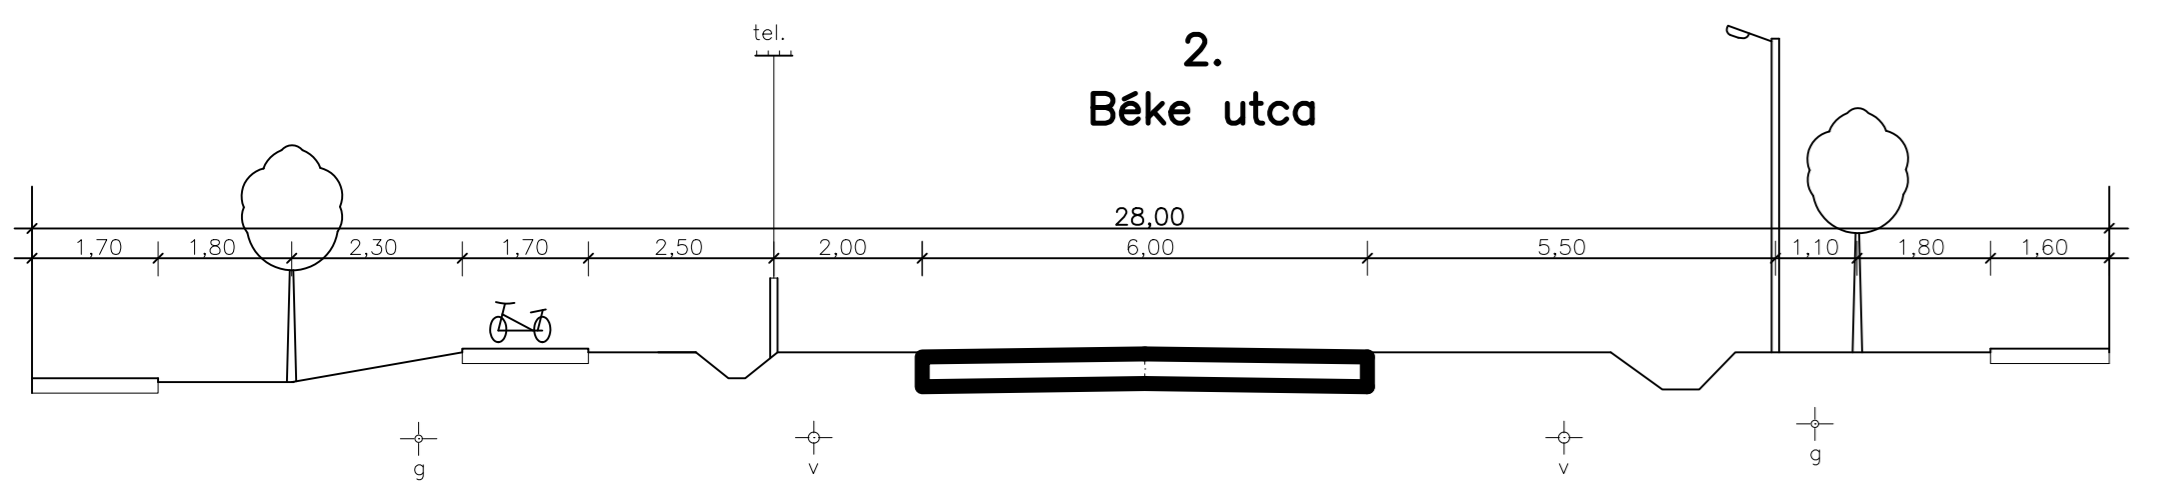
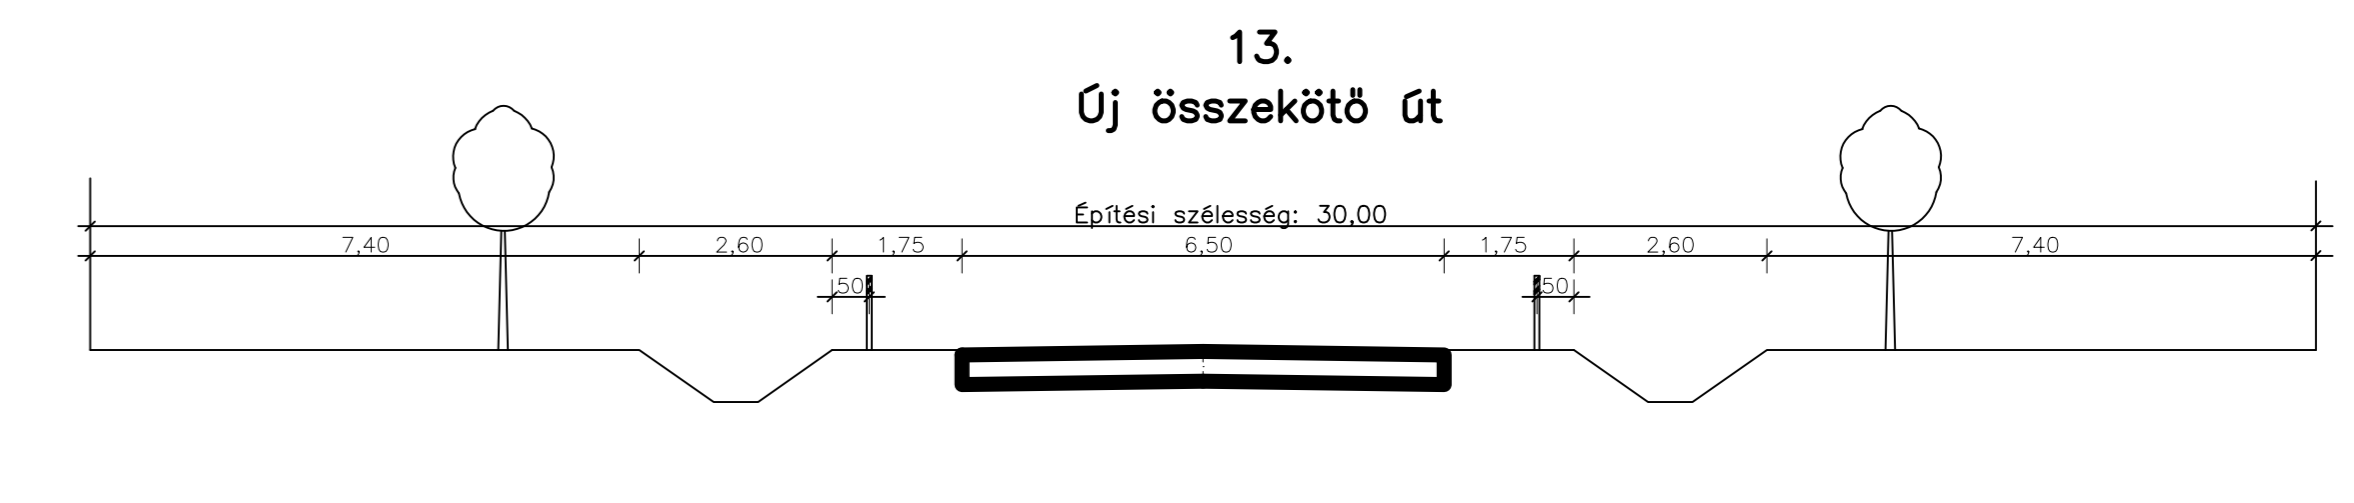
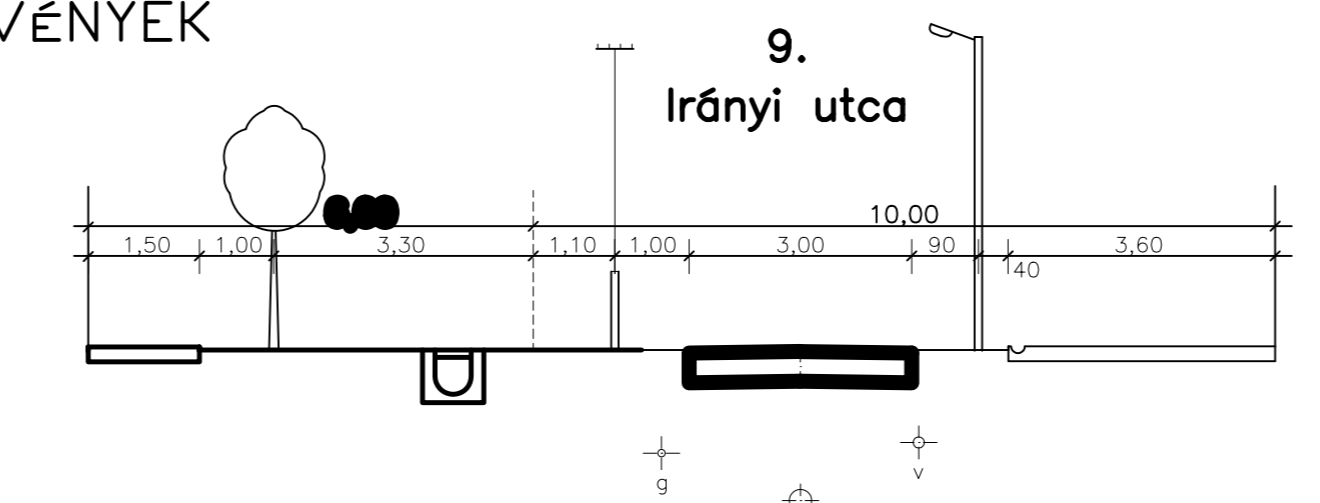
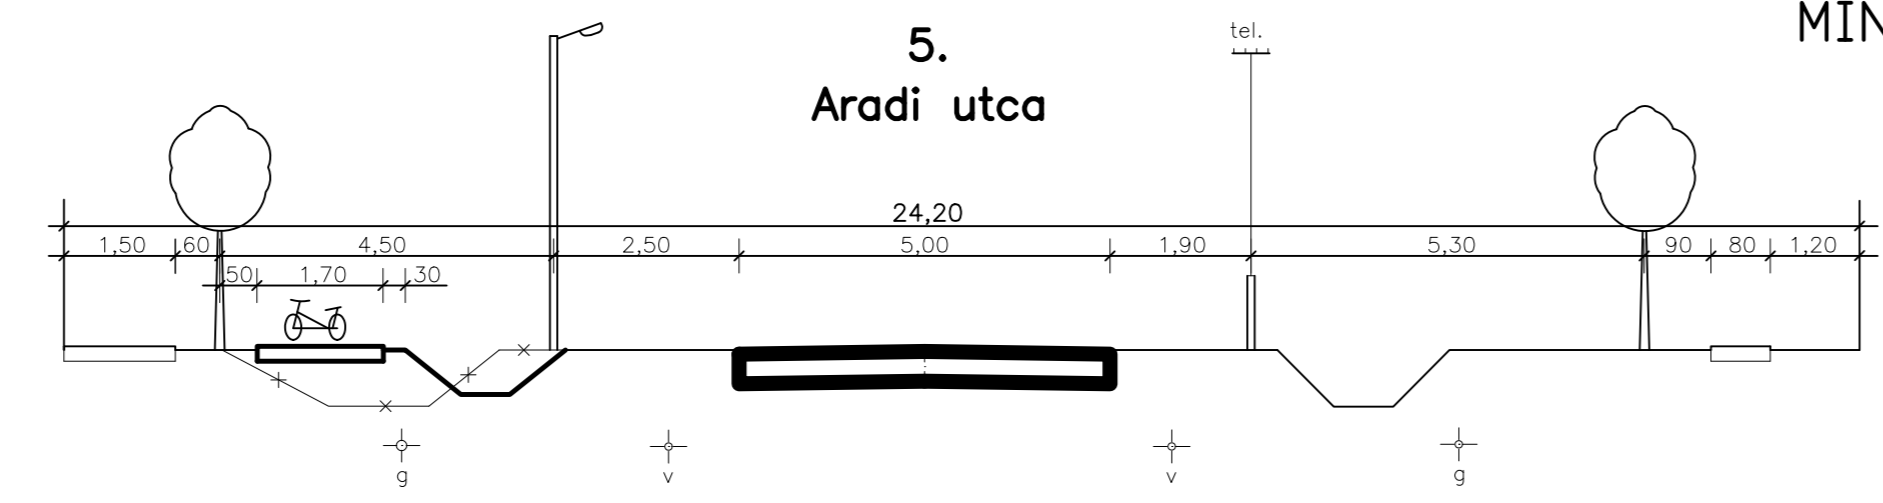


# DOMBEGYHÁZ

## MINTAKERESZTSZELVÉNYEK

M=1:100

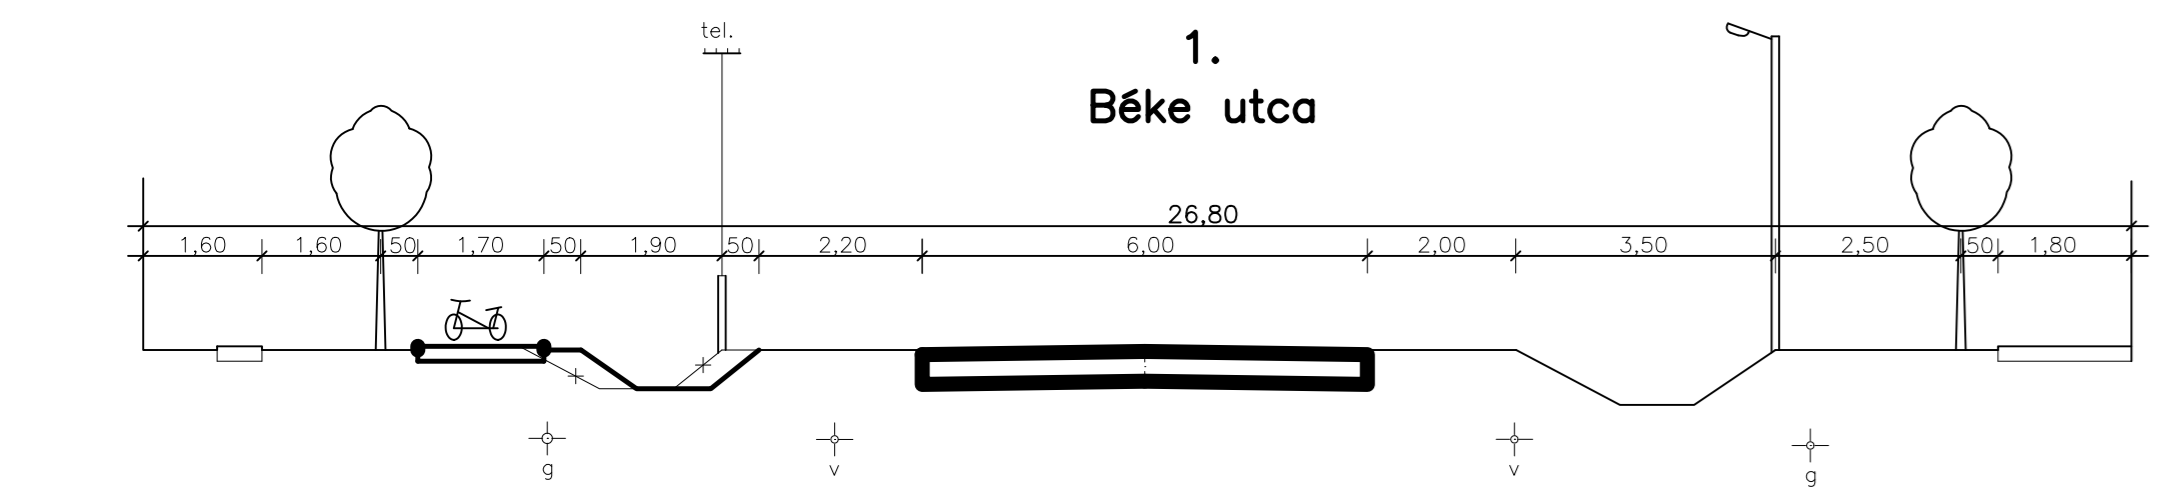

**Tér és Terület Bt**  
 Gyula, Hajnal u. 25.

Rajz megnevezése:  
**MINTAKERESZTSZELVÉNYEK**

Tervező:  
 Fehér G., Botyánszki Gy.

Szerkesztő:

Egyeztetve: Dátum:  
2003.08.

Rajzsorszám:  
**1-7**